




Flurstück: 84/10
Gemarkung: Doberschütz Flur 4 (3132)

Gemeinde: Doberschütz
Kreis: Landkreis Nordsachsen

5707899

33343620

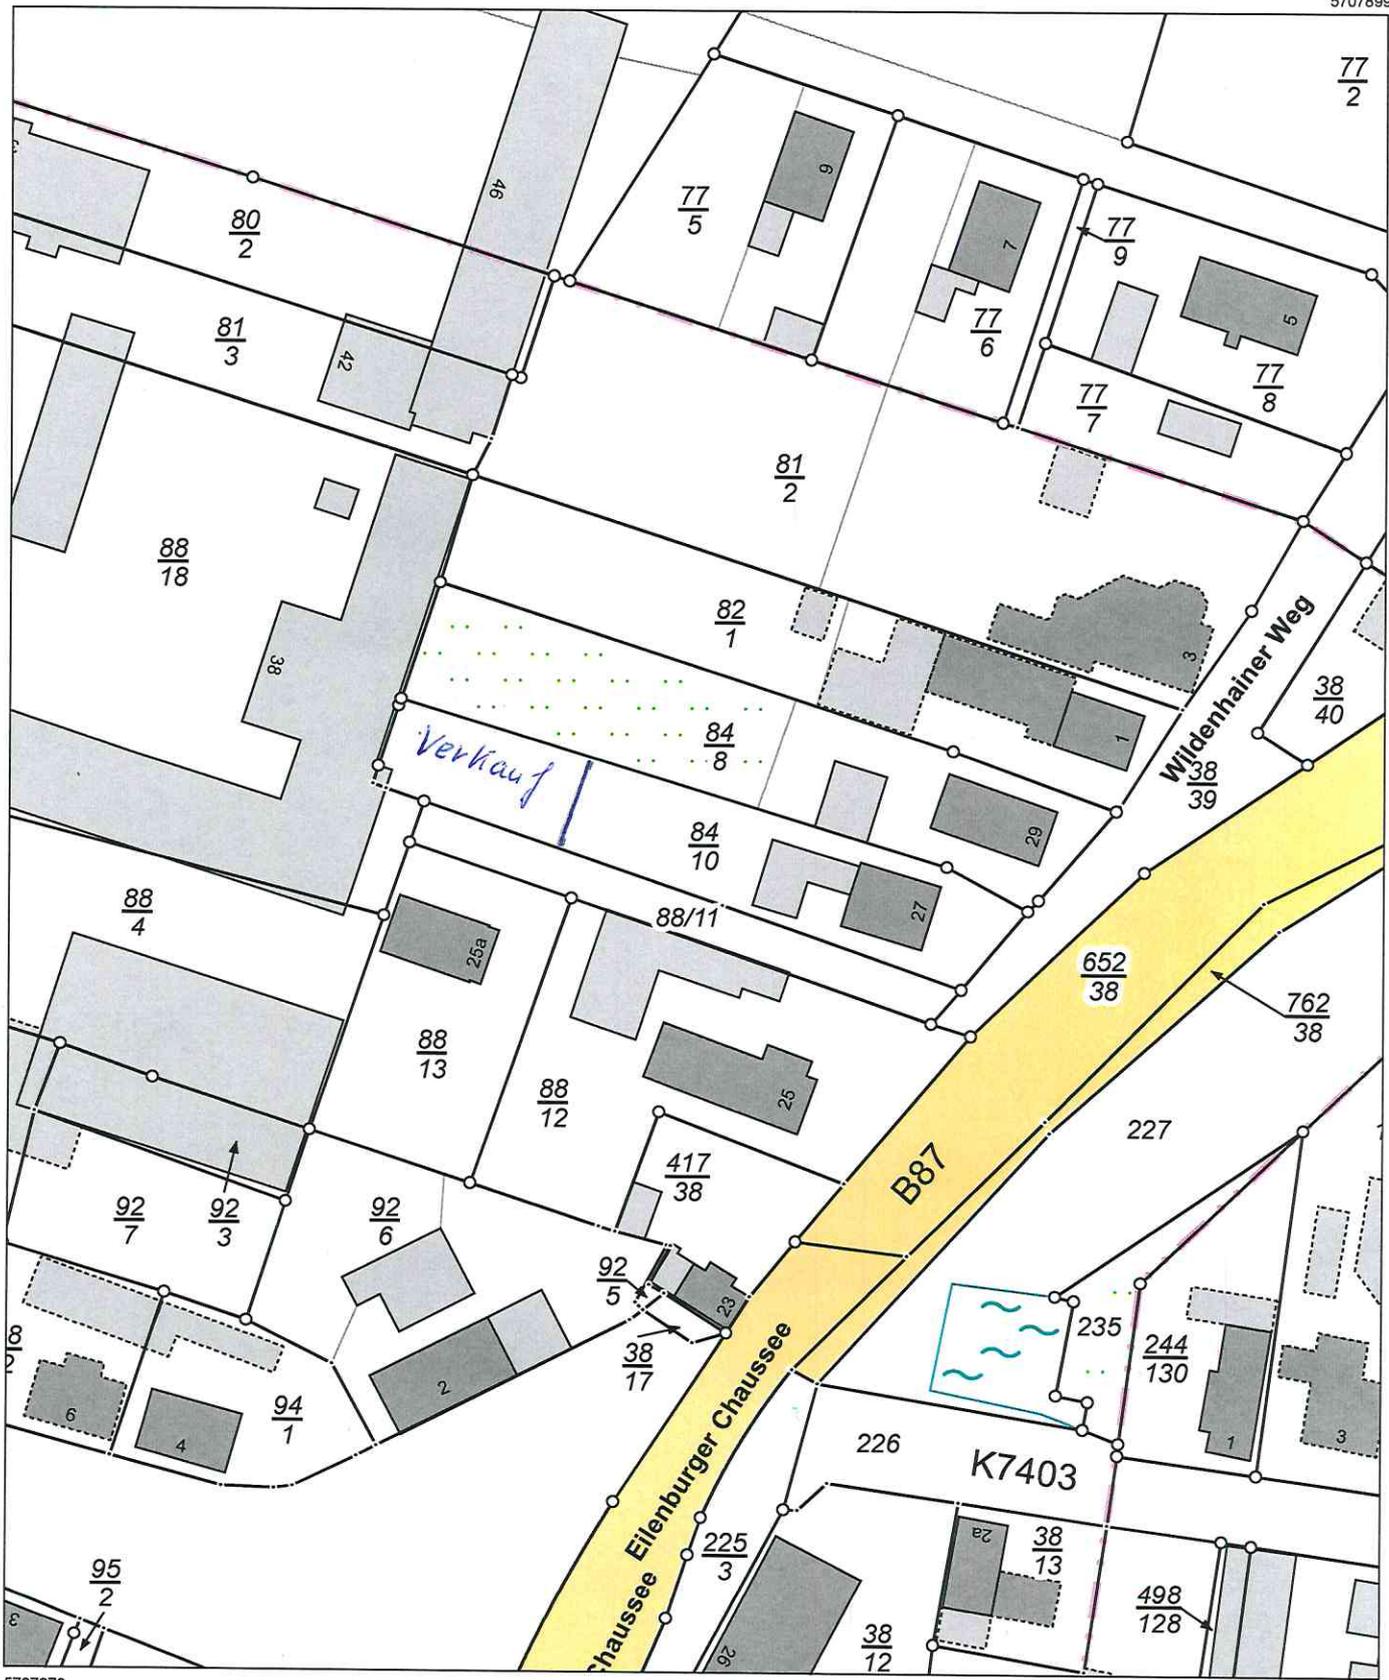

5707679

Maßstab 1:1000 Meter

Benutzung nach Maßgabe § 4 der Durchführungsverordnung zum Sächsischen Vermessungs- und Katastergesetz
Der Auszug aus dem Liegenschaftskataster ist zur Entnahme von Maßen, insbesondere von Grenzmaßen oder Grenzabständen nicht geeignet.
Gefertigt durch: Landkreis Nordsachsen, Dr.-Belian-Straße 5, 04838 Eilenburg