


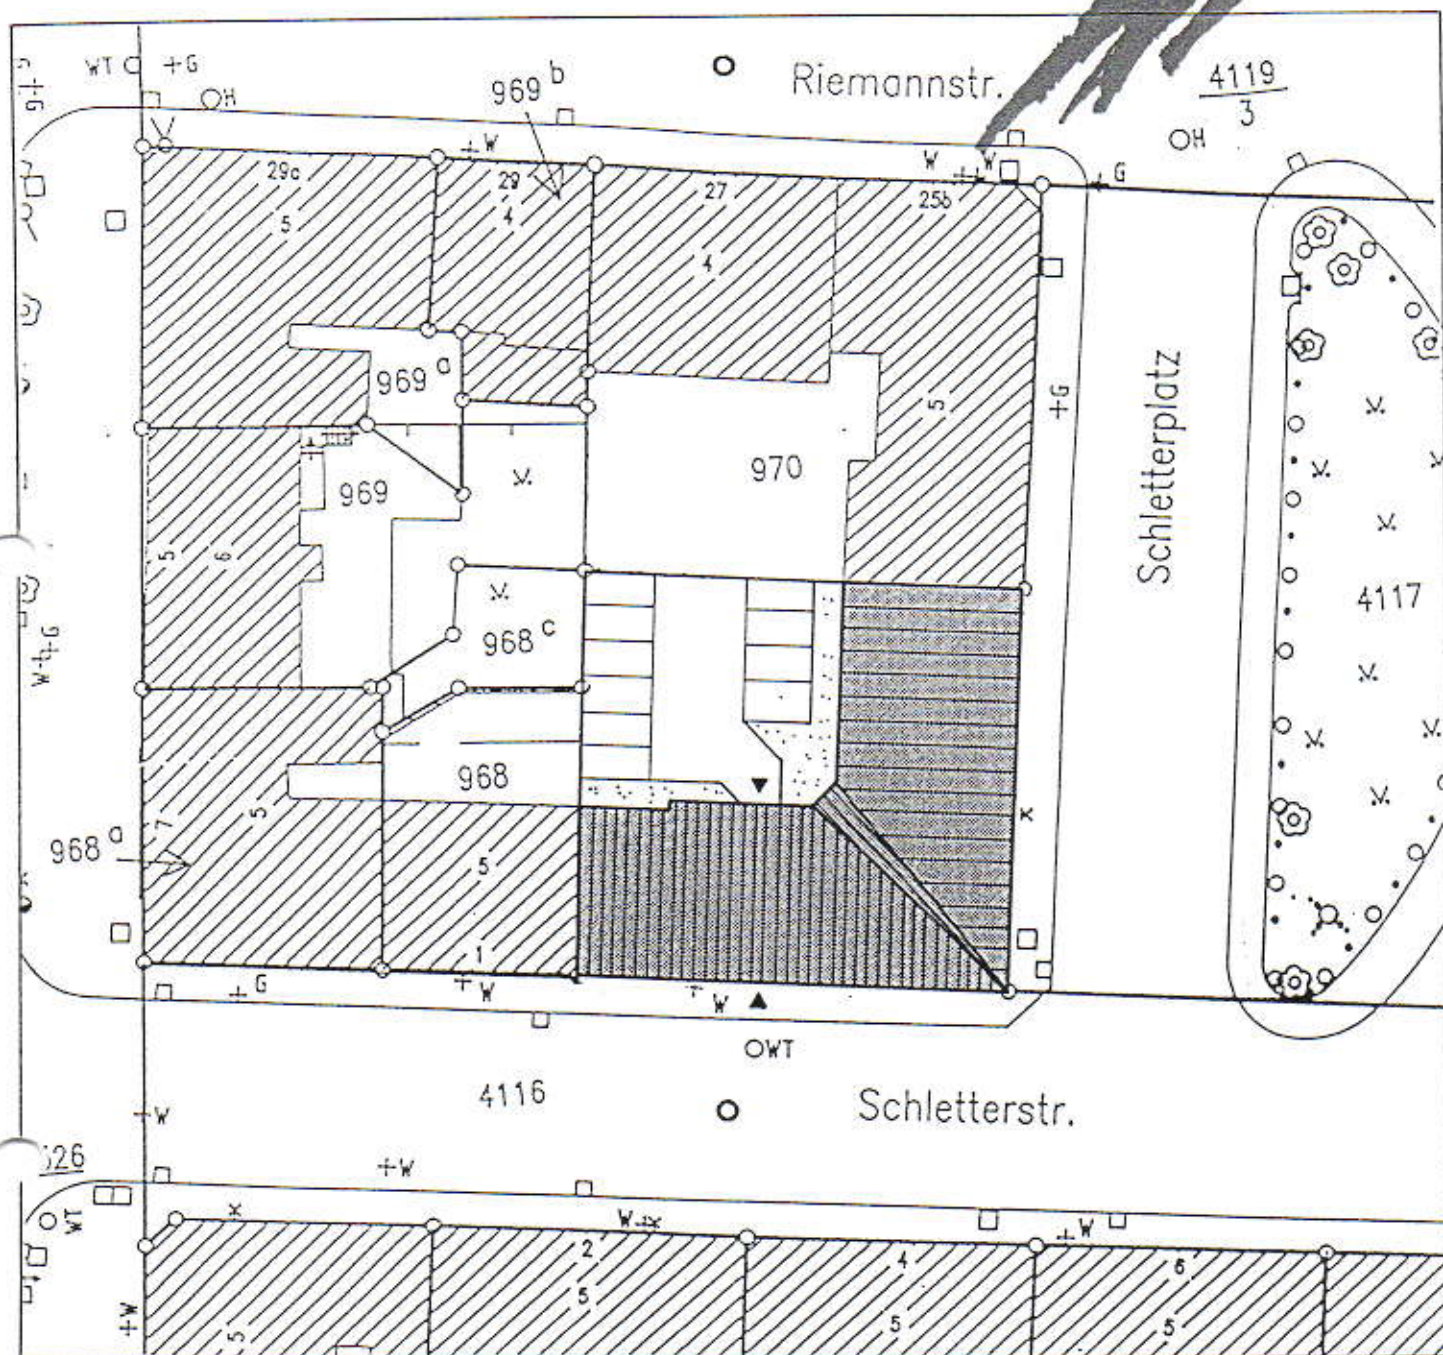


Lageplan

BÜ. SCHLETTERSTR. 3, LEIPZIG
M = 1:500

KELLERGEESCHOß




Zeit gezeichnet Plan

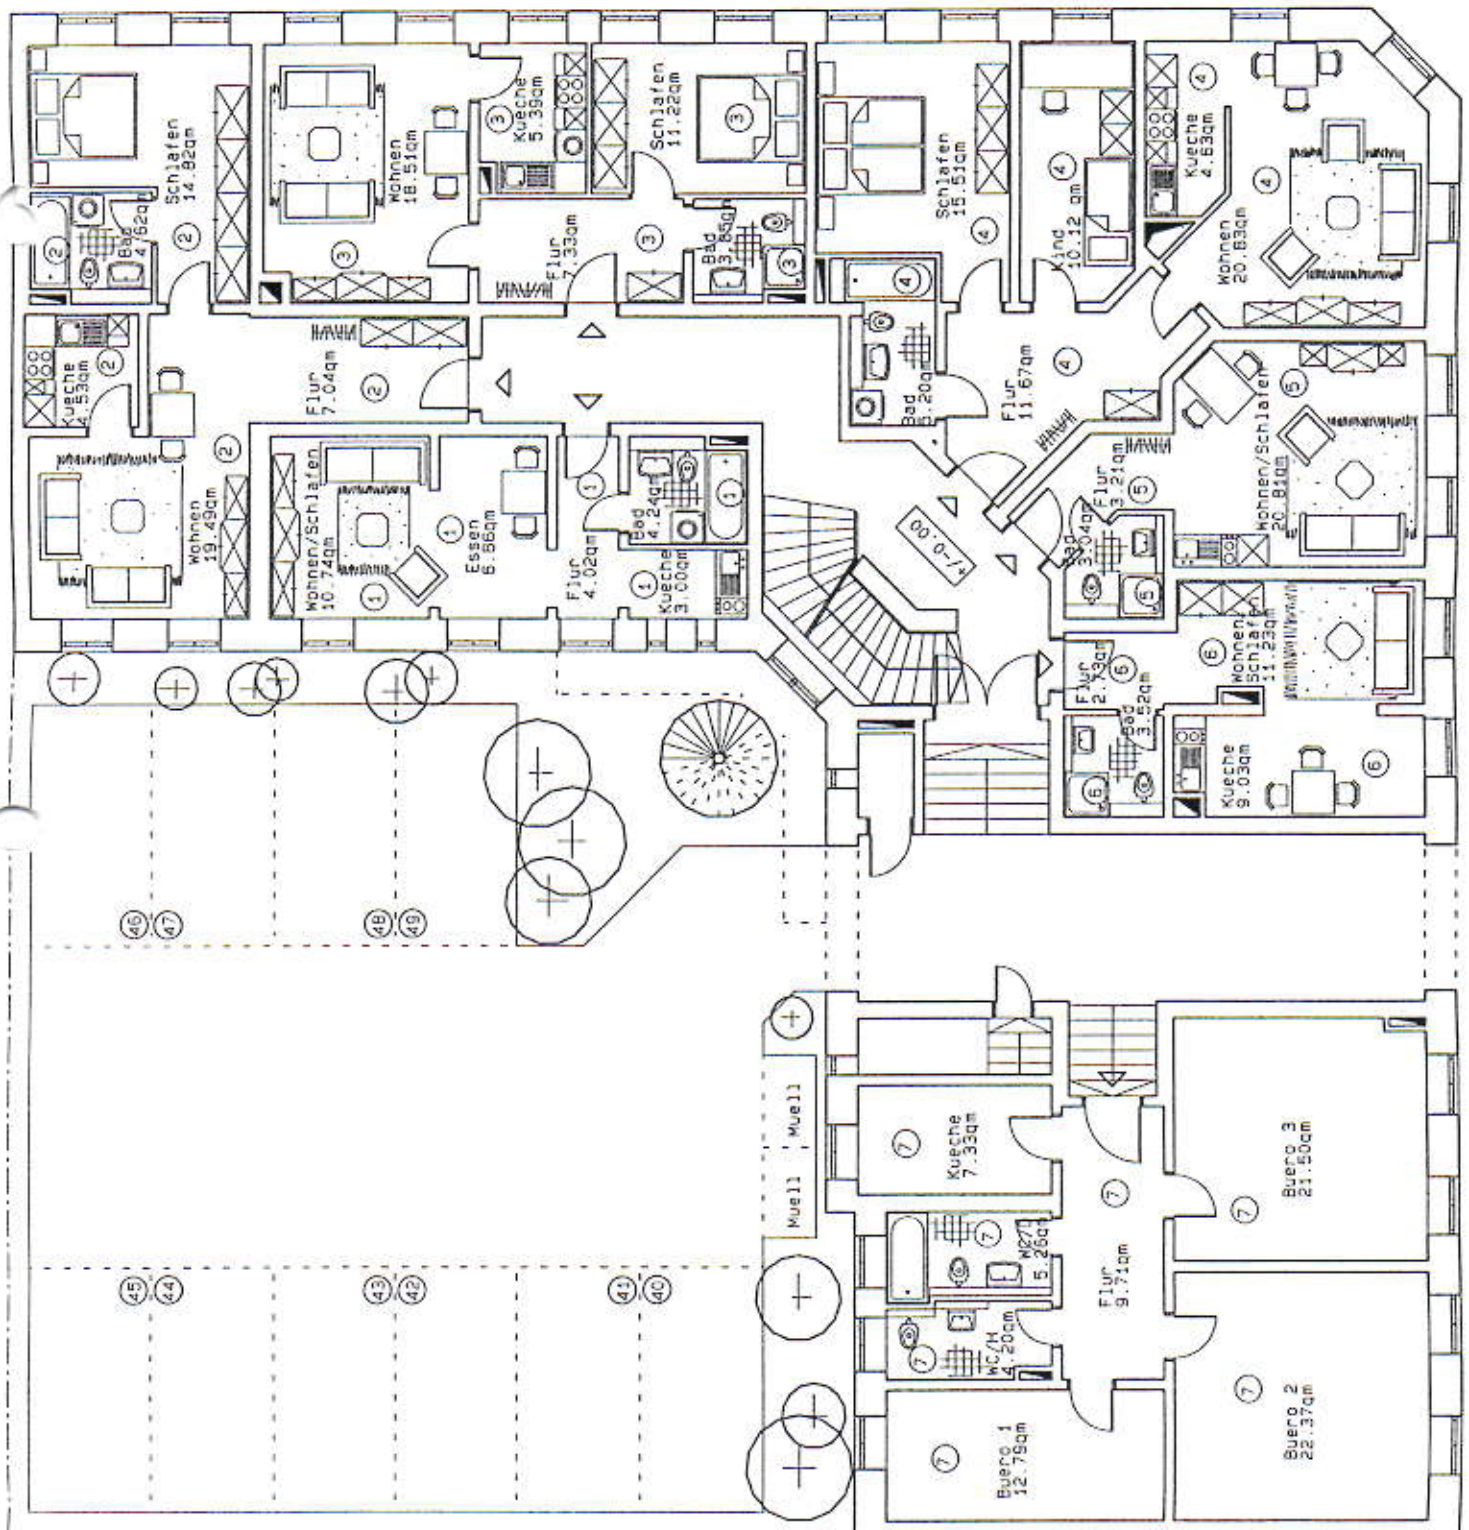

Alle m²-Angaben sind Plannmaße, d.h. Abweichungen nach oben bzw. unten sind möglich.

Wflg. 0	Wohnen/Schlafen	11,25
	Essen	7,00
	Flur	4,50
	Küche	5,09
	Bad	4,24
	Summe	29,97
Wflg. 2	Wohnen	20,25
	Schlafen	15,65
	Küche	4,55
	Bad	4,77
	Flur	7,14
	Summe	52,32
Wflg. 10	Wohnen	18,98
	Schlafen	11,72
	Küche	5,72
	Bad	5,79
	Flur	7,26
	Summe	47,47
Wflg. 11	Wohnen	21,77
	Schlafen	15,71
	Kind	10,50
	Küche	4,87
	Bad	5,20
	Flur	11,62
	Summe	69,53
Wflg. 12	Wohnen	20,29
	Schlafen	7,55
	Küche	5,60
	Bad	5,55
	Flur	4,17
	Summe	59,00
Wflg. 15	Wohnen	16,75
	Schlafen	11,91
	Küche	9,21
	Bad	5,98
	Flur	5,82
	Summe	47,63
Wflg. 14	Wohnen	25,15
	Schlafen	15,09
	Küche	7,09
	Bad	5,15
	Flur	5,70
	Summe	54,24
Wflg. 15	Wohnen/Schlafen	15,07
	Essen	7,22
	Flur	2,09
	Küche	5,72
	Bad	4,53
	Summe	51,43

1. OBERGESCHOß

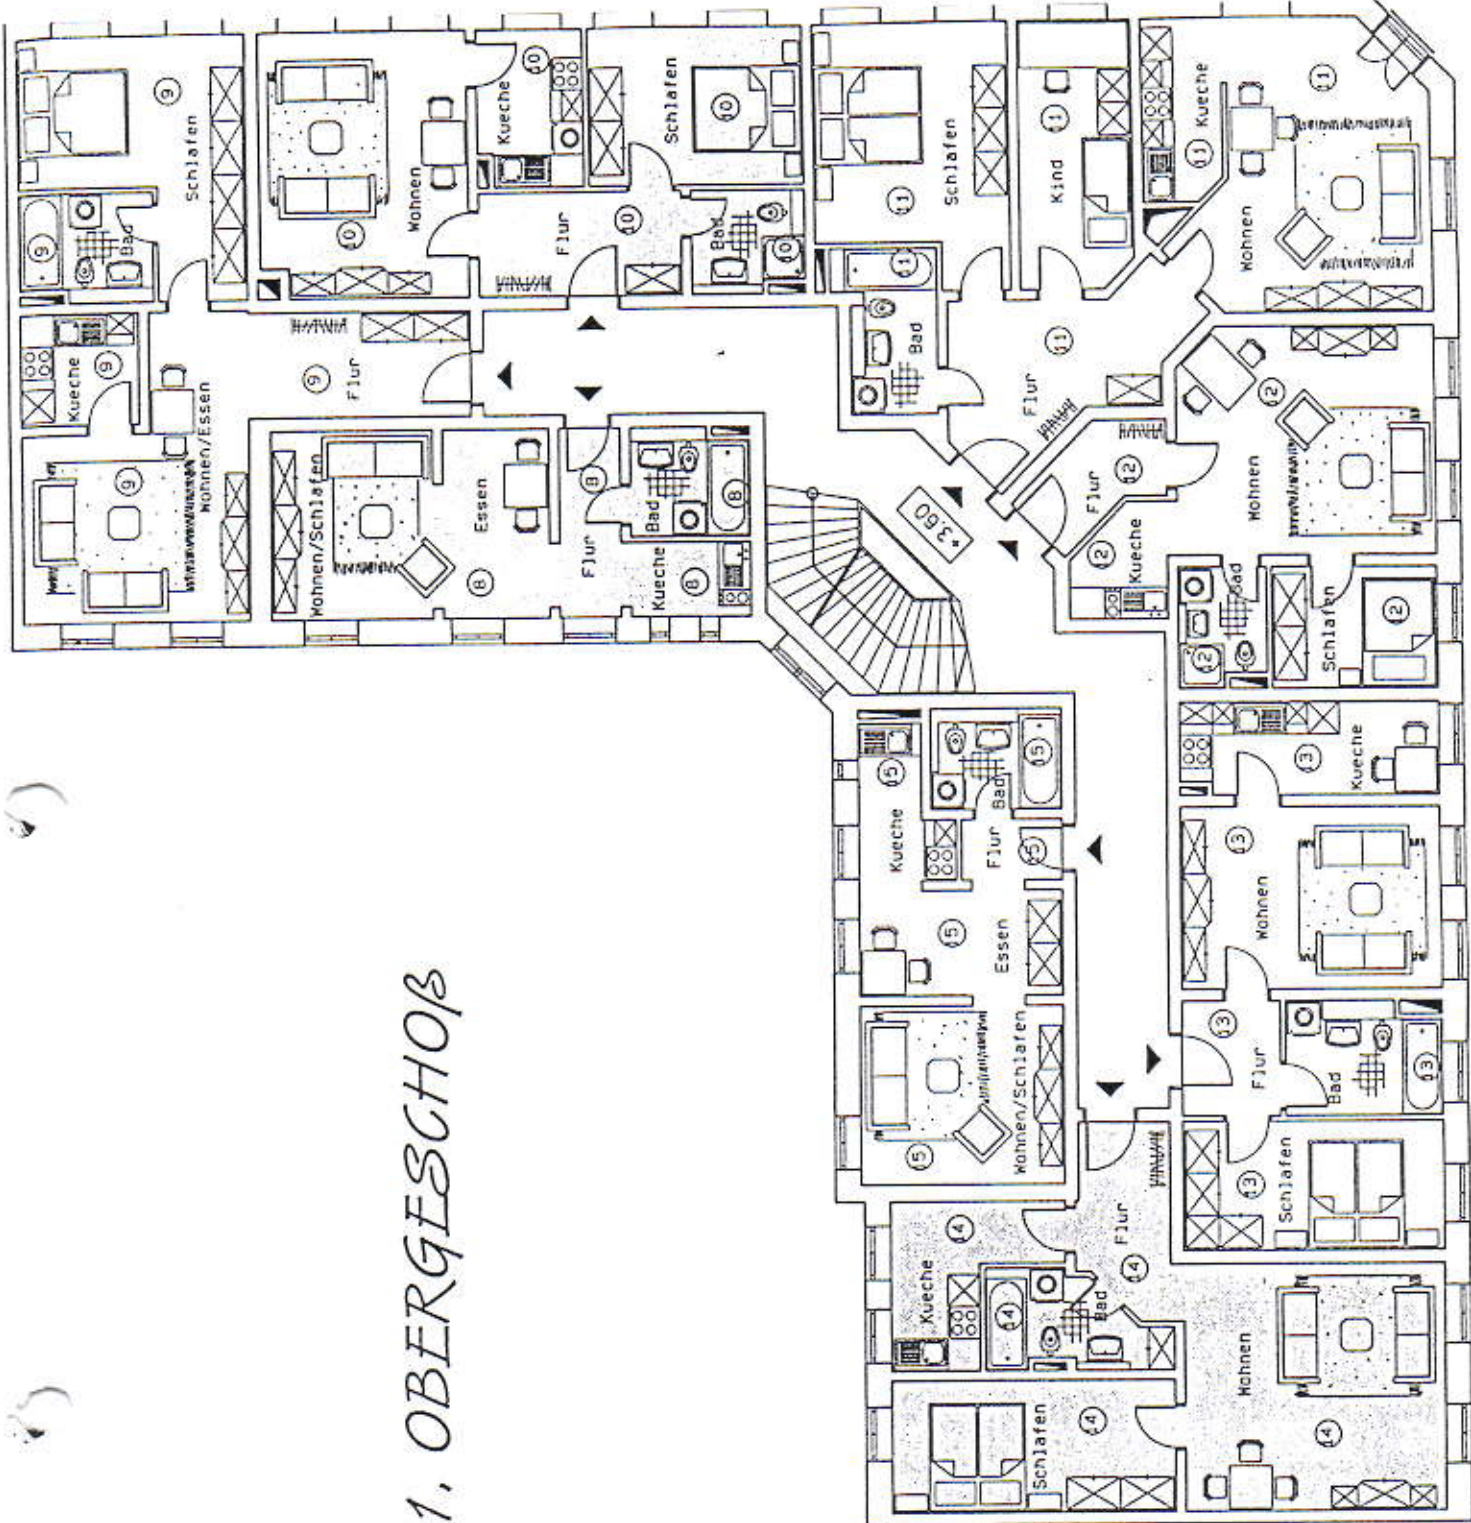

2. OBERGESCHOß

Wflg. 16	
Wohnen/Schlafen	11,25
Essen	7,00
Flur	4,58
Küche	3,09
Bad	4,24
Summe	20,16

Wflg. 17	
Wohnen	10,98
Schlafen	15,65
Küche	4,55
Bad	4,77
Flur	7,41
Summe	52,36

Wflg. 18	
Wohnen	18,98
Schlafen	11,72
Küche	5,72
Bad	5,79
Flur	7,26
Summe	49,47


Wflg. 19	
Wohnen	21,77
Schlafen	15,71
Kind	10,58
Küche	4,87
Bad	5,20
Flur	11,62
Summe	69,55

Wflg. 20	
Wohnen	20,29
Schlafen	7,55
Küche	5,68
Bad	5,55
Flur	4,17
Summe	39,00

Wflg. 21	
Wohnen	16,75
Schlafen	11,91
Küche	9,21
Bad	5,98
Flur	5,82
Summe	49,67

Wflg. 22	
Wohnen	25,15
Schlafen	15,09
Küche	7,09
Bad	5,15
Flur	5,78
Summe	58,26

Wflg. 23	
Wohnen/Schlafen	15,87
Essen	7,22
Flur	2,09
Küche	5,72
Bad	4,55
Summe	31,45

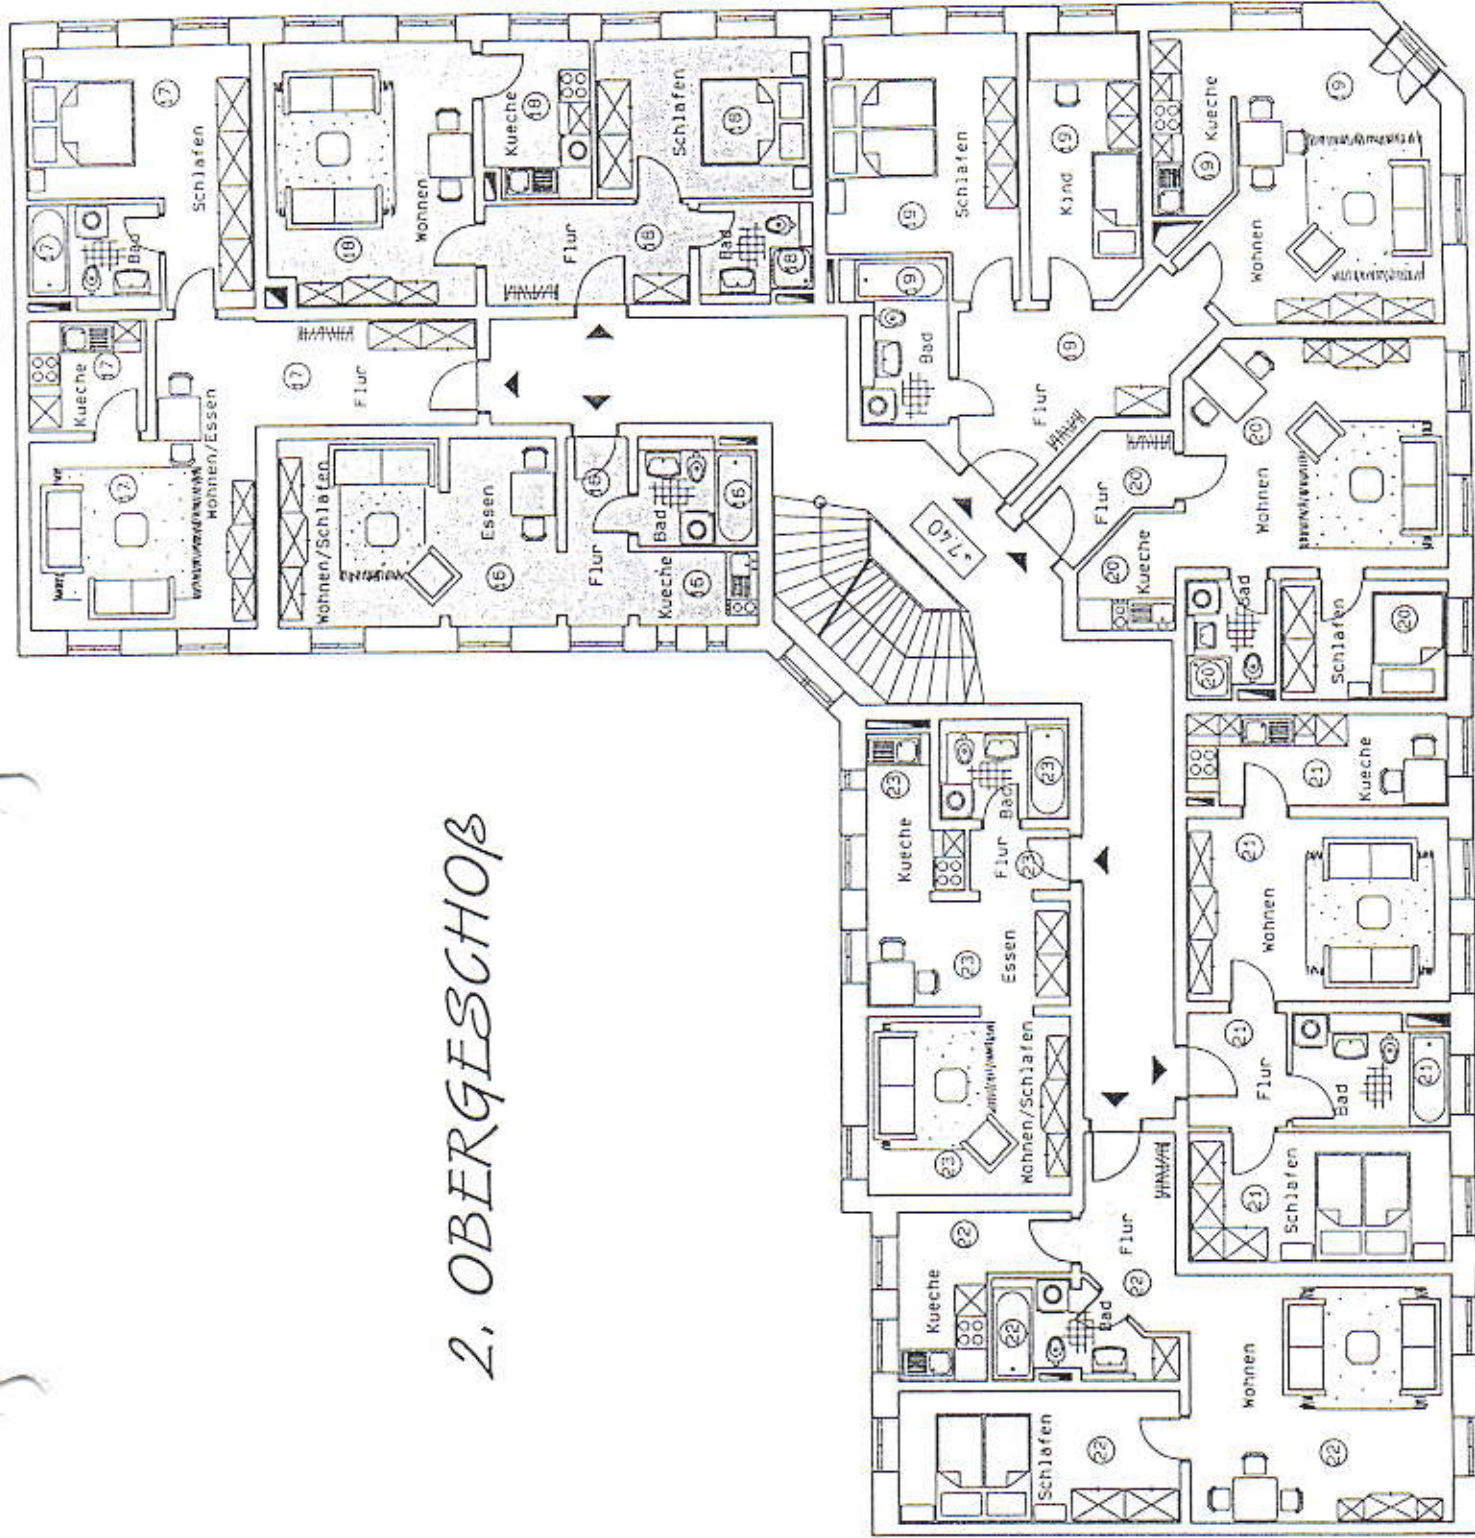

Wkg 24	11,36
Wohnen/Schlafen	7,07
Essen	4,42
Flur	5,12
Küche	4,24
Bad	
Summe	30,21

Wkg 25	20,02
Wohnen	15,76
Schlafen	4,55
Küche	4,77
Bad	7,49
Flur	
Summe	32,57

Wkg 26	19,10
Wohnen	11,02
Schlafen	5,69
Küche	5,04
Bad	7,35
Flur	
Summe	29,10

Wkg 27	22,05
Wohnen	15,77
Schlafen	10,24
Kind	4,91
Küche	5,24
Bad	11,69
Flur	
Summe	70,03


Wkg 28	20,59
Wohnen	7,59
Schlafen	5,68
Küche	5,55
Bad	4,17
Flur	
Summe	27,16

Wkg 29	16,68
Wohnen	11,98
Schlafen	9,12
Küche	6,03
Bad	5,94
Flur	
Summe	47,75

Wkg 30	25,60
Wohnen	15,17
Schlafen	7,18
Küche	5,09
Bad	5,43
Flur	
Summe	32,87

Wkg 31	15,99
Wohnen/Schlafen	7,29
Essen	2,11
Flur	5,76
Küche	4,55
Bad	
Summe	19,71

3. OBERGESCHOß

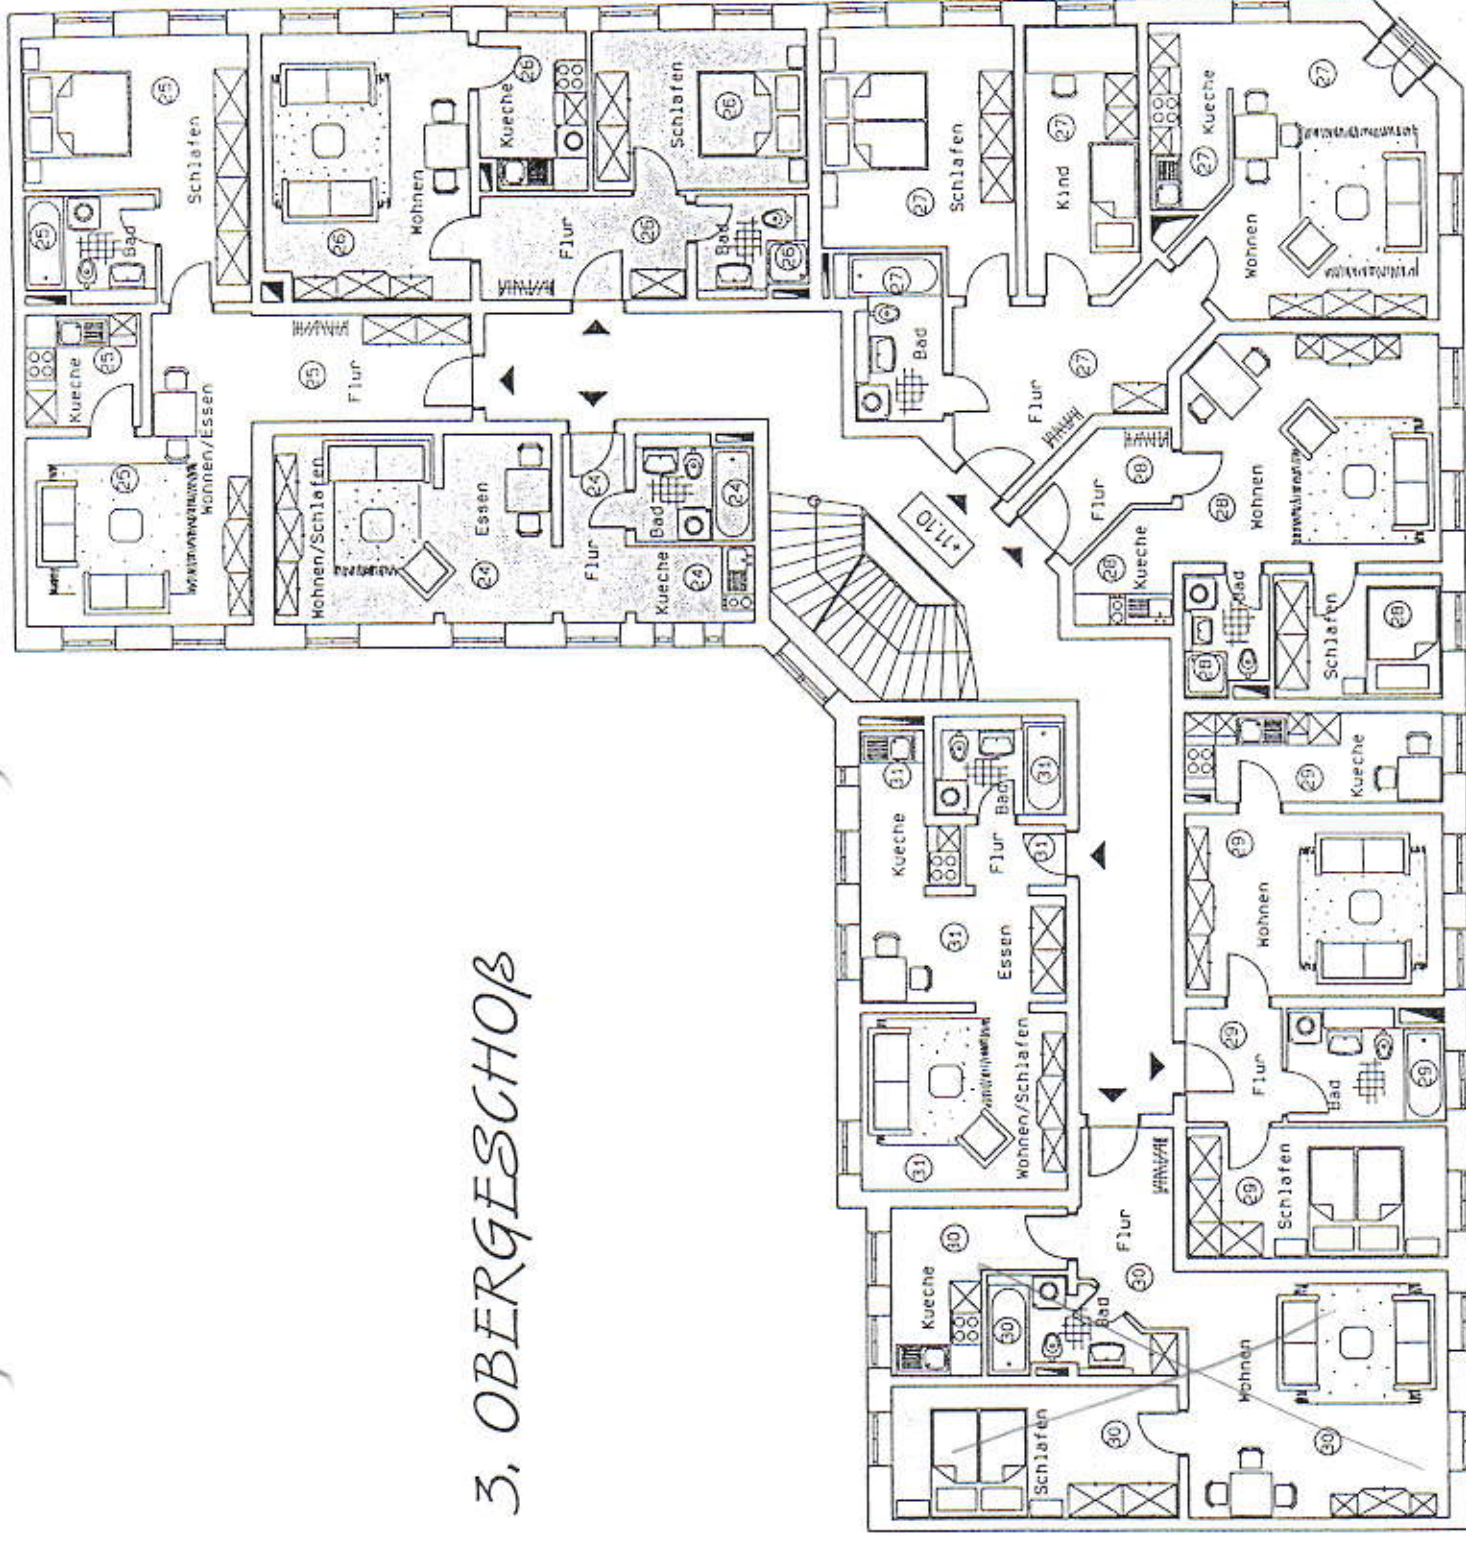

Wkg. 52
Wohnen/Schlafen 12,19
Essen 7,45
Flur 4,64
Küche 5,28
Bad 4,24
Summe 31,80

Wkg. 53
Wohnen 21,83
Schlafen 16,95
Küche 4,64
Bad 4,90
Flur 7,83
Summe 55,30

Wkg. 54
Wohnen 19,83
Schlafen 12,65
Küche 3,83
Bad 3,75
Flur 7,28
Summe 49,54

Wkg. 55
Wohnen 23,50
Schlafen 16,83
Kind 10,80
Küche 5,12
Bad 5,26
Flur 11,92
Summe 75,28

Wkg. 56
Wohnen 21,22
Schlafen 7,65
Küche 5,68
Bad 3,53
Flur 4,17
Summe 40,23

Wkg. 57
Wohnen 17,41
Schlafen 12,72
Küche 9,25
Bad 5,99
Flur 4,18
Summe 49,35

Wkg. 58
Wohnen 23,88
Schlafen 13,92
Küche 7,77
Bad 5,15
Flur 6,13
Summe 56,83

Wkg. 59
Wohnen/Schlafen 14,80
Essen 7,66
Flur 2,22
Küche 5,95
Bad 4,61
Summe 35,24

DACHGESCHOß

