


Mathiesenstraße 13 in 04179 Leipzig

Wohn- und Nutzflächenberechnung Stand 10/2026 nach Wohnflächenverordnung (WoFIV)


Kellergeschoss, Maßstab 1:100

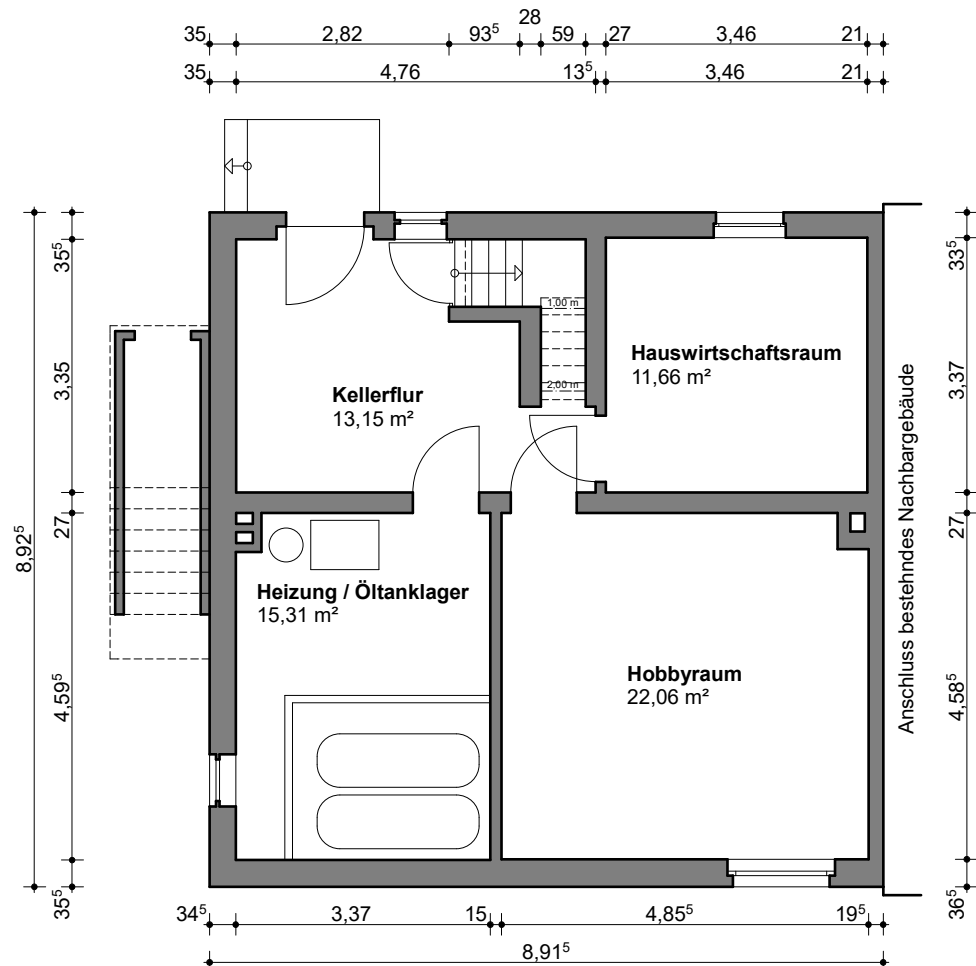

Mathiesenstraße 13 in 04179 Leipzig

Wohn- und Nutzflächenberechnung Stand 10/2026 nach Wohnflächenverordnung (WoFIV)


Erdgeschoss, Maßstab 1:100

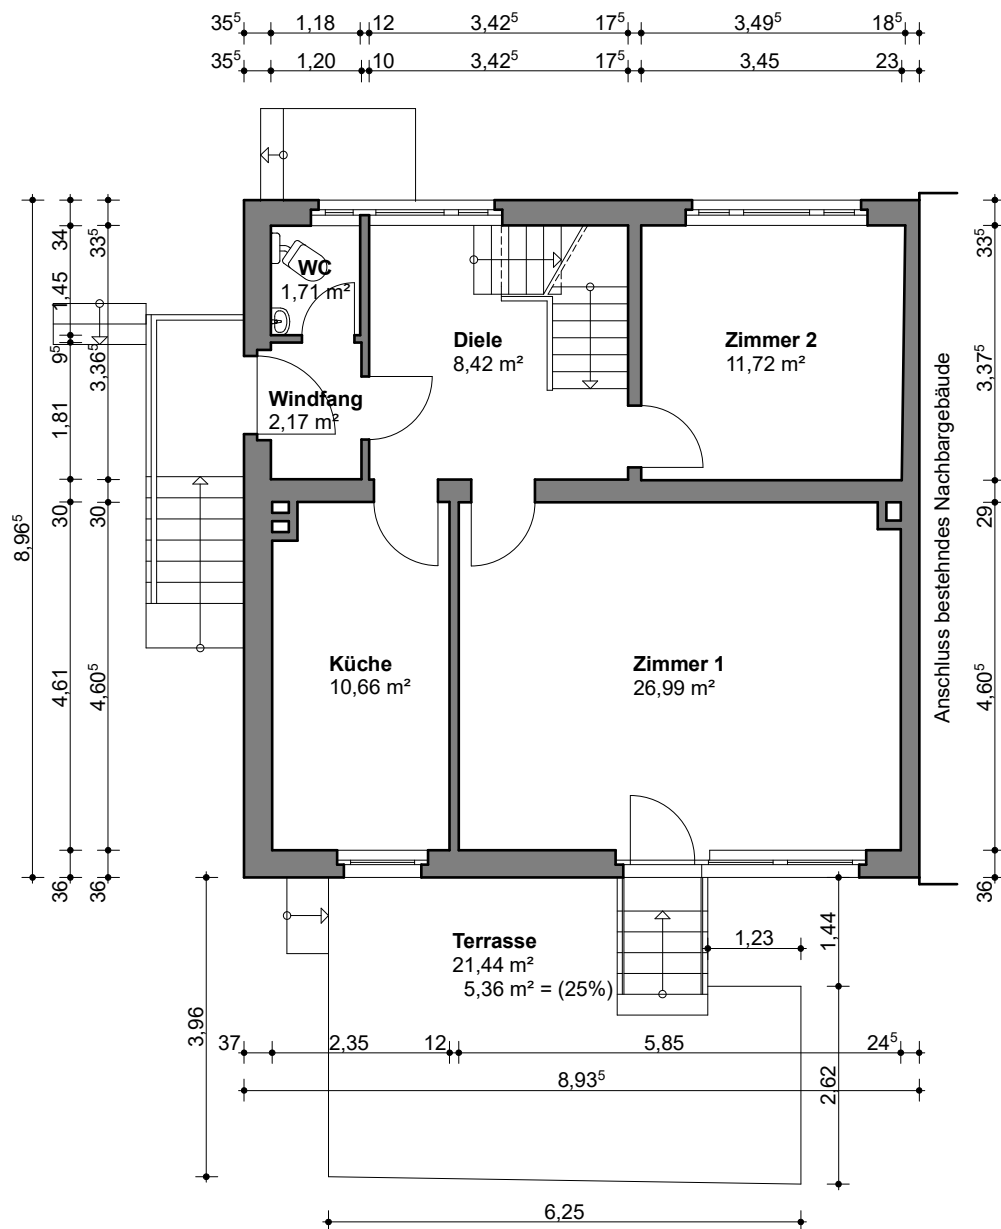

Mathiesenstraße 13 in 04179 Leipzig

Wohn- und Nutzflächenberechnung Stand 10/2026 nach Wohnflächenverordnung (WoFIV)

Dachgeschoss, Maßstab 1:100

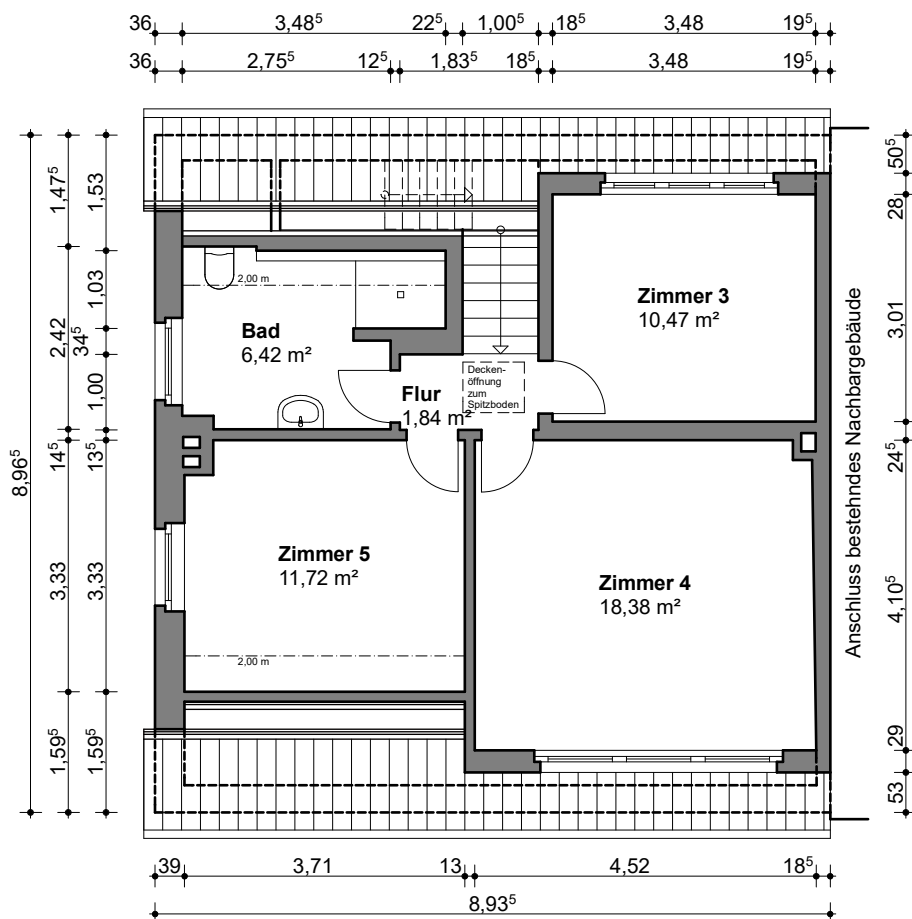

Mathiesenstraße 13 in 04179 Leipzig

Wohn- und Nutzflächenberechnung Stand 10/2026 nach Wohnflächenverordnung (WoFIV)

Aussenbereich Erdgeschoss, Maßstab 1:100

